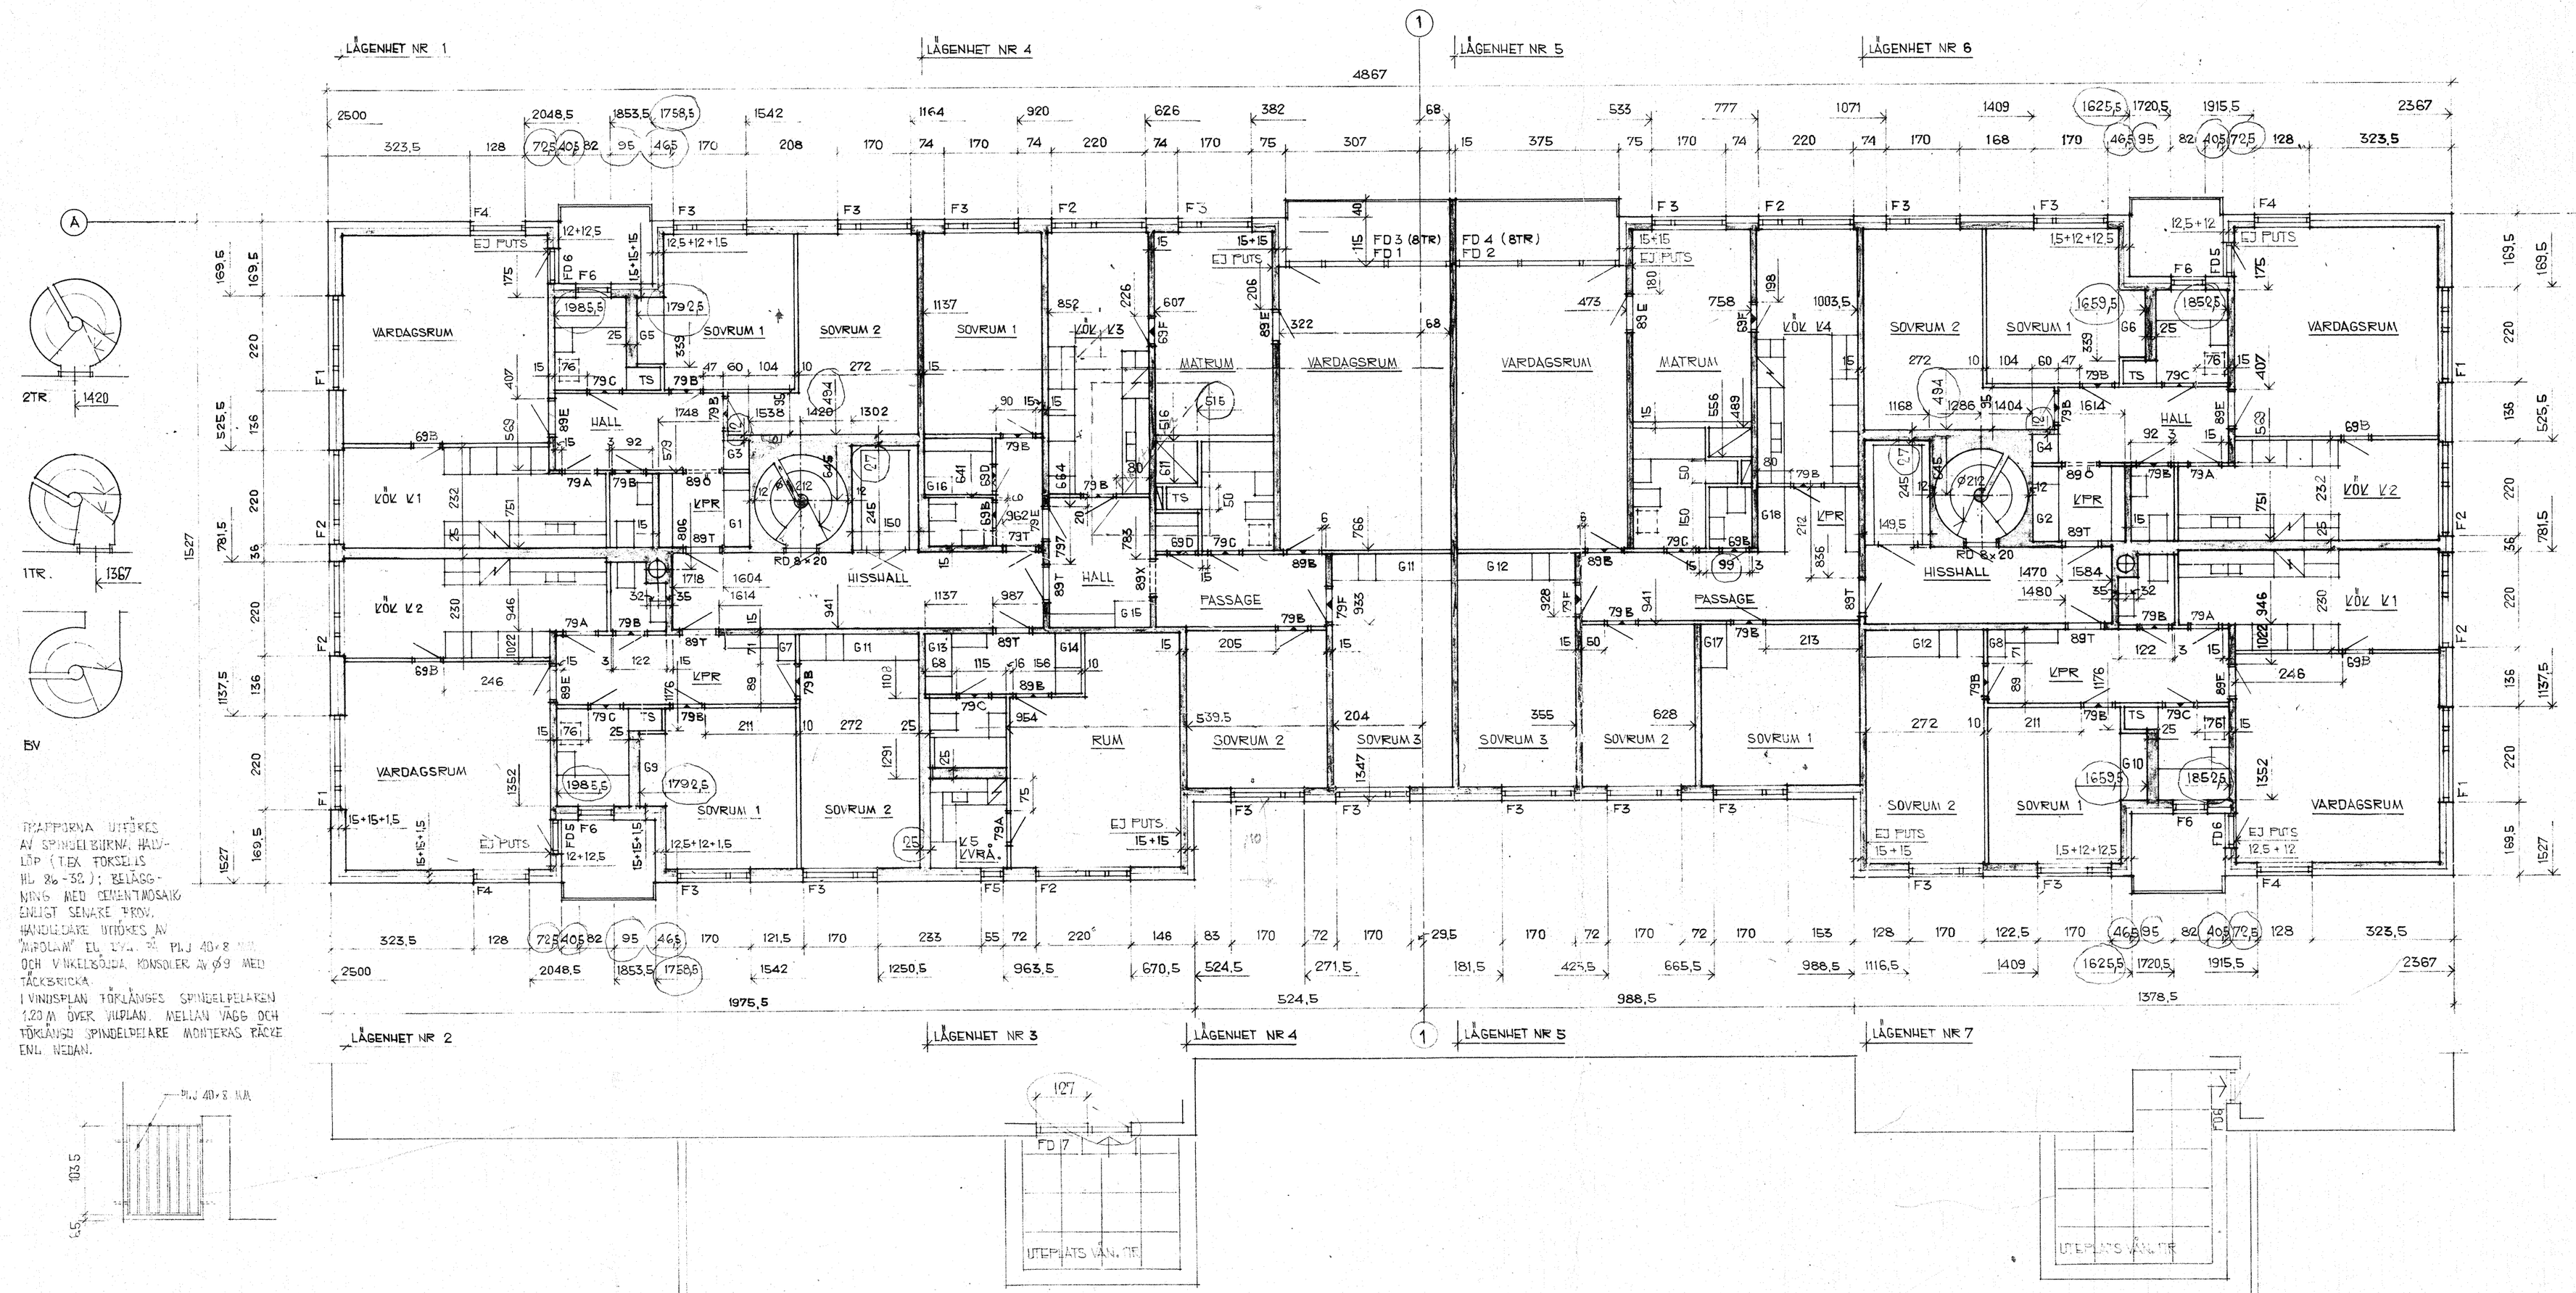

TRAPPORNA UTFÖRES AV SPINDELBURNA HALVLÄP (T.EX. FORSELIUS HL 26-30.); BELÄGGNING MED CEMENTMOSAIK ENLIGT SENARE PROV. HANDLEDARE UTFÖRES AV "IMPOLAM" EL. LYN. 2 PLJ 40×8 MM OCH VINKELSKIVA. KONSOLER AV ⌀9 MED TÄCKSKIVA. I VINDSPLAN FÖRLÄNGES SPINDELTRAPPAN 1,20 M ÖVER VINDPLAN. MELLAN VÄGG OCH FÖRLÄNGD SPINDELTRAPPA MONTERAS PÄCKE ENL. NEDAN.

GÅRD. GOLV :

8 TR	+	38.35
7 "	+	35.60
6 "	+	32.85
5 "	+	30.10
4 "	+	27.35
3 "	+	24.60
2 "	+	21.85
1 "	+	19.10

INNERDÖRRAR :
h = 206,5 cm FRÅN FÄRDIGT GOLV

A I DÖRRKLITT (T EX 79A) AVSER DÖRR UTAN VENTILATIONSSPRINGA
B AVSER DITO VENTILATIONSSPRINGA UPPTILL
C " BADRUMSDÖRR MED VENT. SPR.
D " VENT. SPR. UPPTILL OCH NERTILL
E " DÖRR I TJOCKARE VÄGG ÄN 10 CM UTAN VENT. SPR.
F " DITO MED VENT. SPR.
T " TAMBURDÖRR
Ö " ÖPPNINGSVARM (UTAN DÖRRBLAD)
X " DITO I TJOCKARE VÄGG ÄN 10 CM

FÖNSTER OCH – DÖRRAR I STOMDELAR

LITT	KARMYTTERMÅTT b	KARMYTTERMÅTT h	ANMÄRKNING
F1	218	150	BRÖSTNING 70
F2	218	140	" 80
F3	168	140	" 80
F4	126	140	" 80
F5	53	140	" 80
F6	80	90	" 130
FD1-2	373	249	h AVSER HÖJD FRÅN FÄRDIGT GOLV
FD3-4	373	220	" " " " "
FD5-6	80	220	" " " " "
FD7	218	220	" " " " "

OBS! MÅTT AVSER FÄRDIGT VÄGGLIV (EJ KAKEL)

FASADPUTS ÄR EJ MEDRÄKNAD I MÅTSÄTTNINGEN DETTA GÄLLER ÄVEN I BALKONGNISCHERNA
INVÄNDIGT AVSES FASADVÄGGAR PUTSADE DÄR EJ ANNAT STÅR, ÖVRIGA BTG-VÄGGAR PUTSAS EJ.

MELLANVÄGGAR AVSES 10 CM (7 CM + PUTS)

5/6 TOALETTSTOLAR I SEP. TOALETTER 37 CM FRÅN NÄRMASTE VÄGG.

ALLA BASMÅTT TILL STOMDEL

BASMÅTT FÖR BRANDDÖRRAR (RD) AVSER MÅTT TILL DÖRRESMYG

A 3
Våningsplan 1 - 8

HÄGERSTIENS GÅRD Hus **10**
VÅNINGSPLAN 1 – 8 TR.
KV. GUBBEN NOAK NR. 5
Rit.nr.

ANCKER GATE LINDGREN
ARKITEKTER SAR
LINNÉGATAN 18, STOCKHOLM
TELEFON: 679935

Skala: 1 : 100

Datum: 27.12.66

REV. D. 4.3.66 (○×3)
REV. ALLHÄNT ~~25.1.66~~